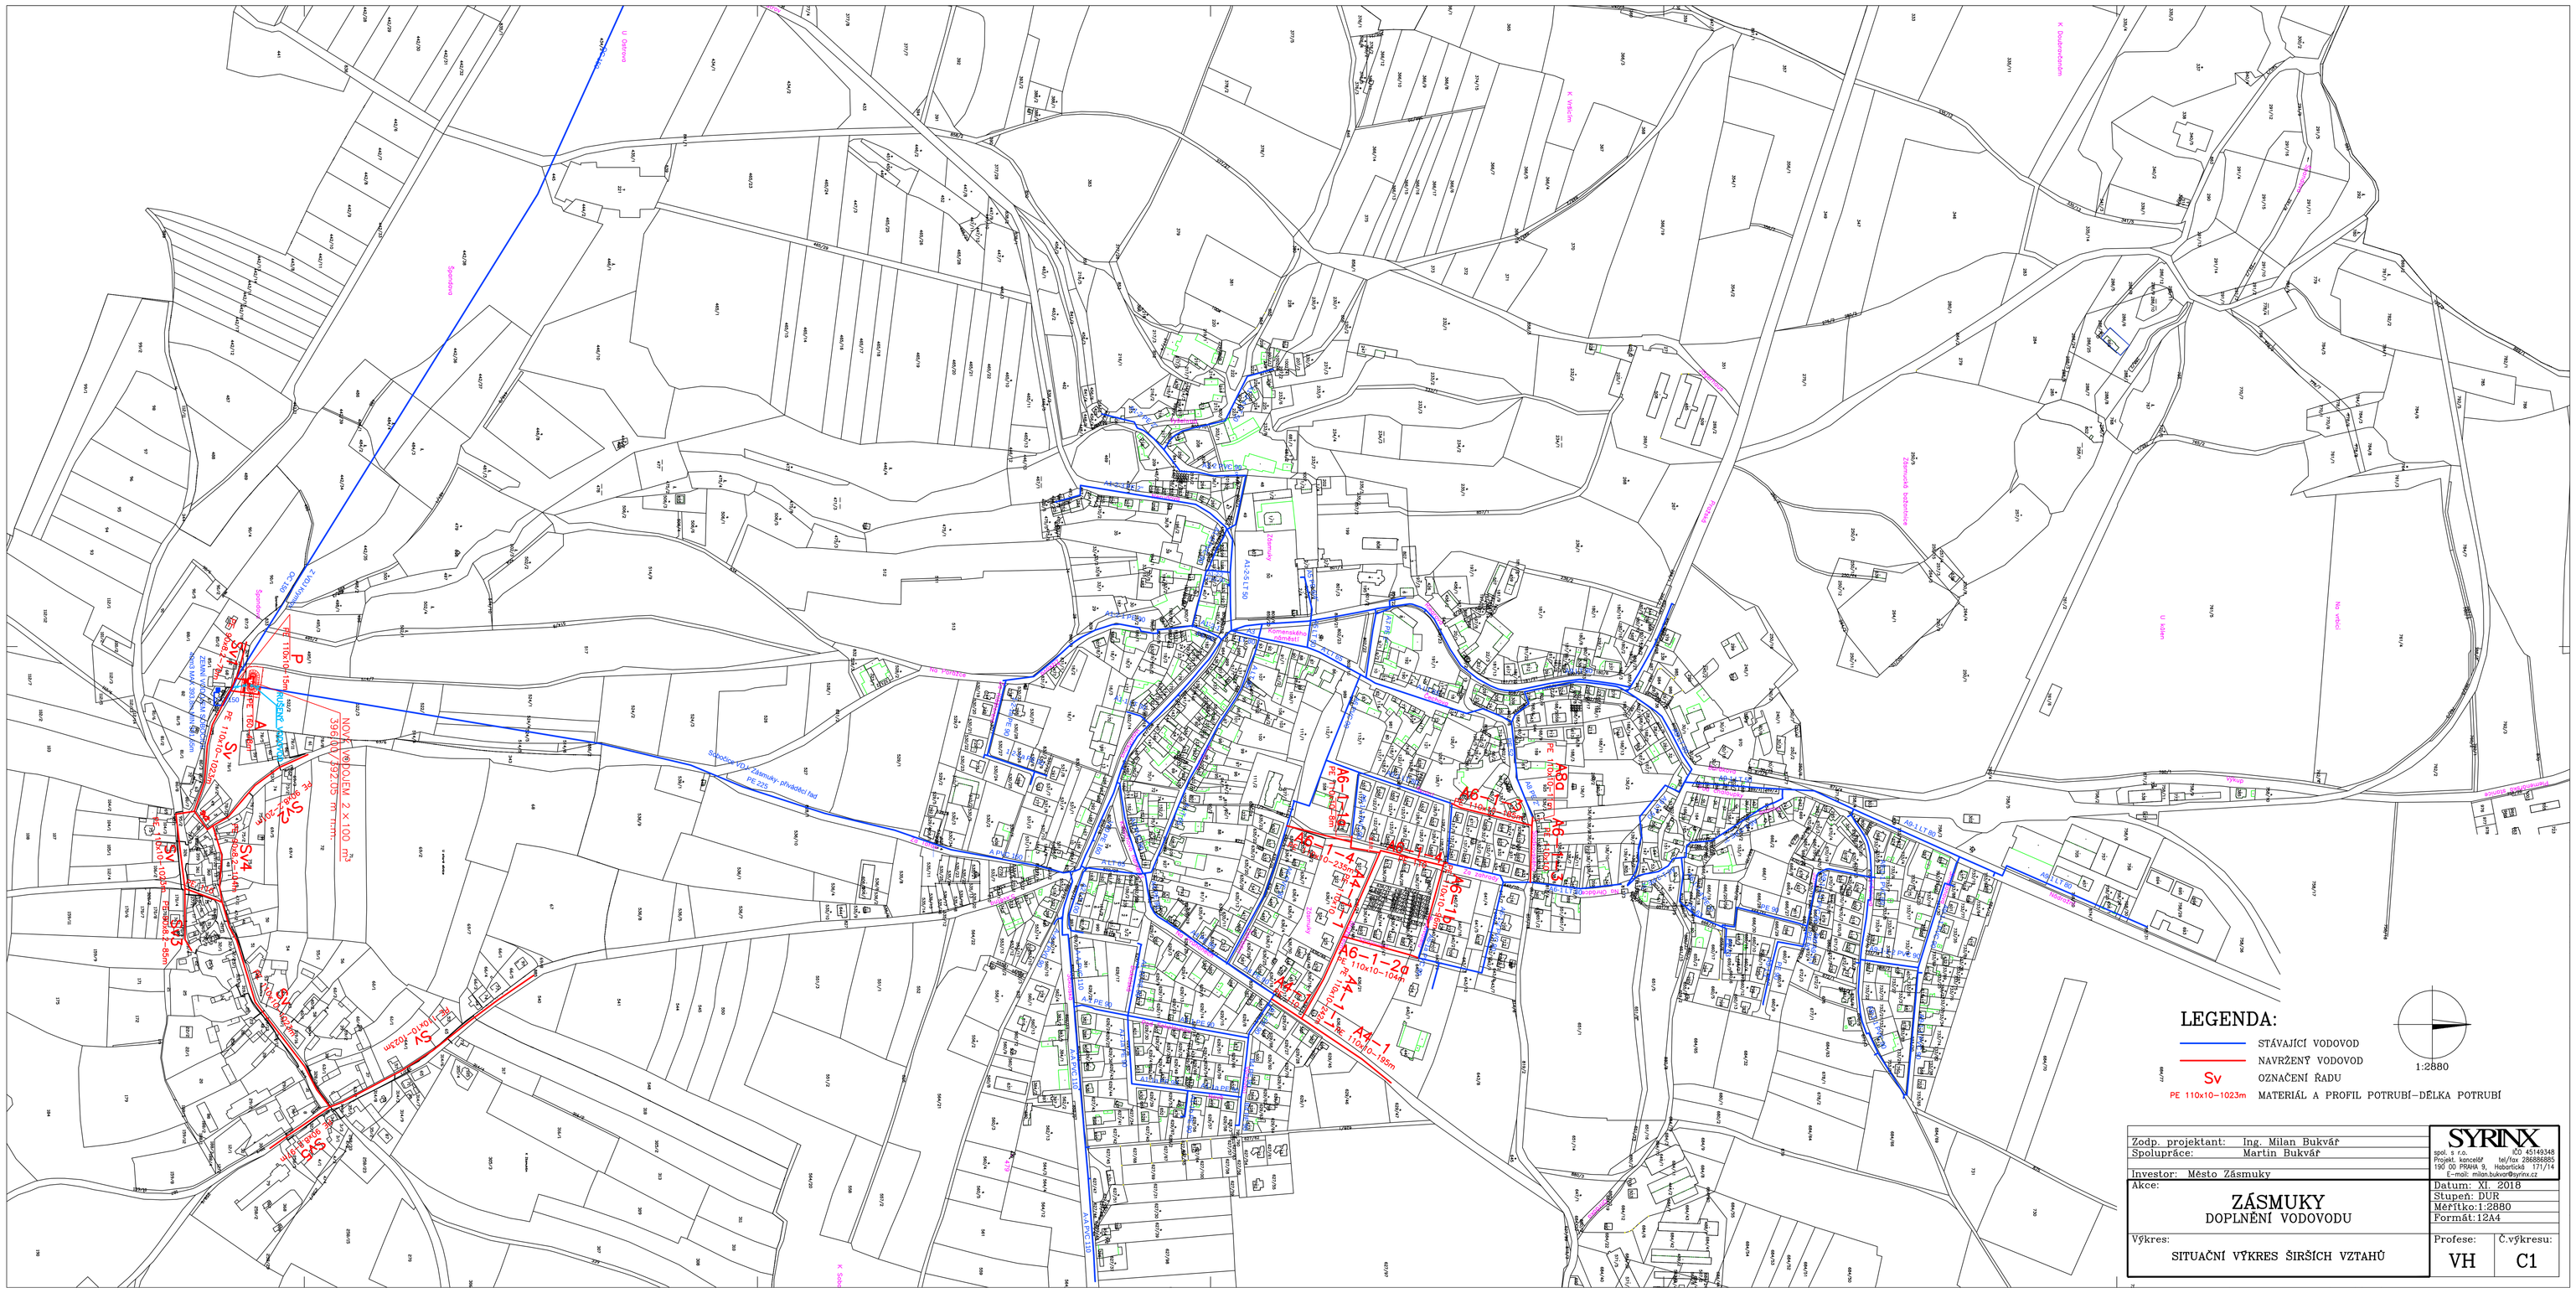

Zodp. projektant: Ing. Milan Bukvář	SYRINX spol. s r.o. IČO 45149348
Spolupráce: Martin Bukvář	Projekt. kancelář tel/fax 286866885
Investor: Město Zásmuky	190 00 PRAHA 9, Habartická 171/14 E-mail: milan.bukvar@syrinx.cz
Akce: ZÁSMUKY DOPLNĚNÍ VODOVODU	Datum: XI. 2018
	Stupeň: DÚR
	Měřítko: 1:2880
	Formát: 12A4
Výkres: SITUAČNÍ VÝKRES ŠIRŠÍCH VZTAHŮ	Profese: VH / Č.výkresu: C1